



PIANTA E PROSPETTI - 1:100

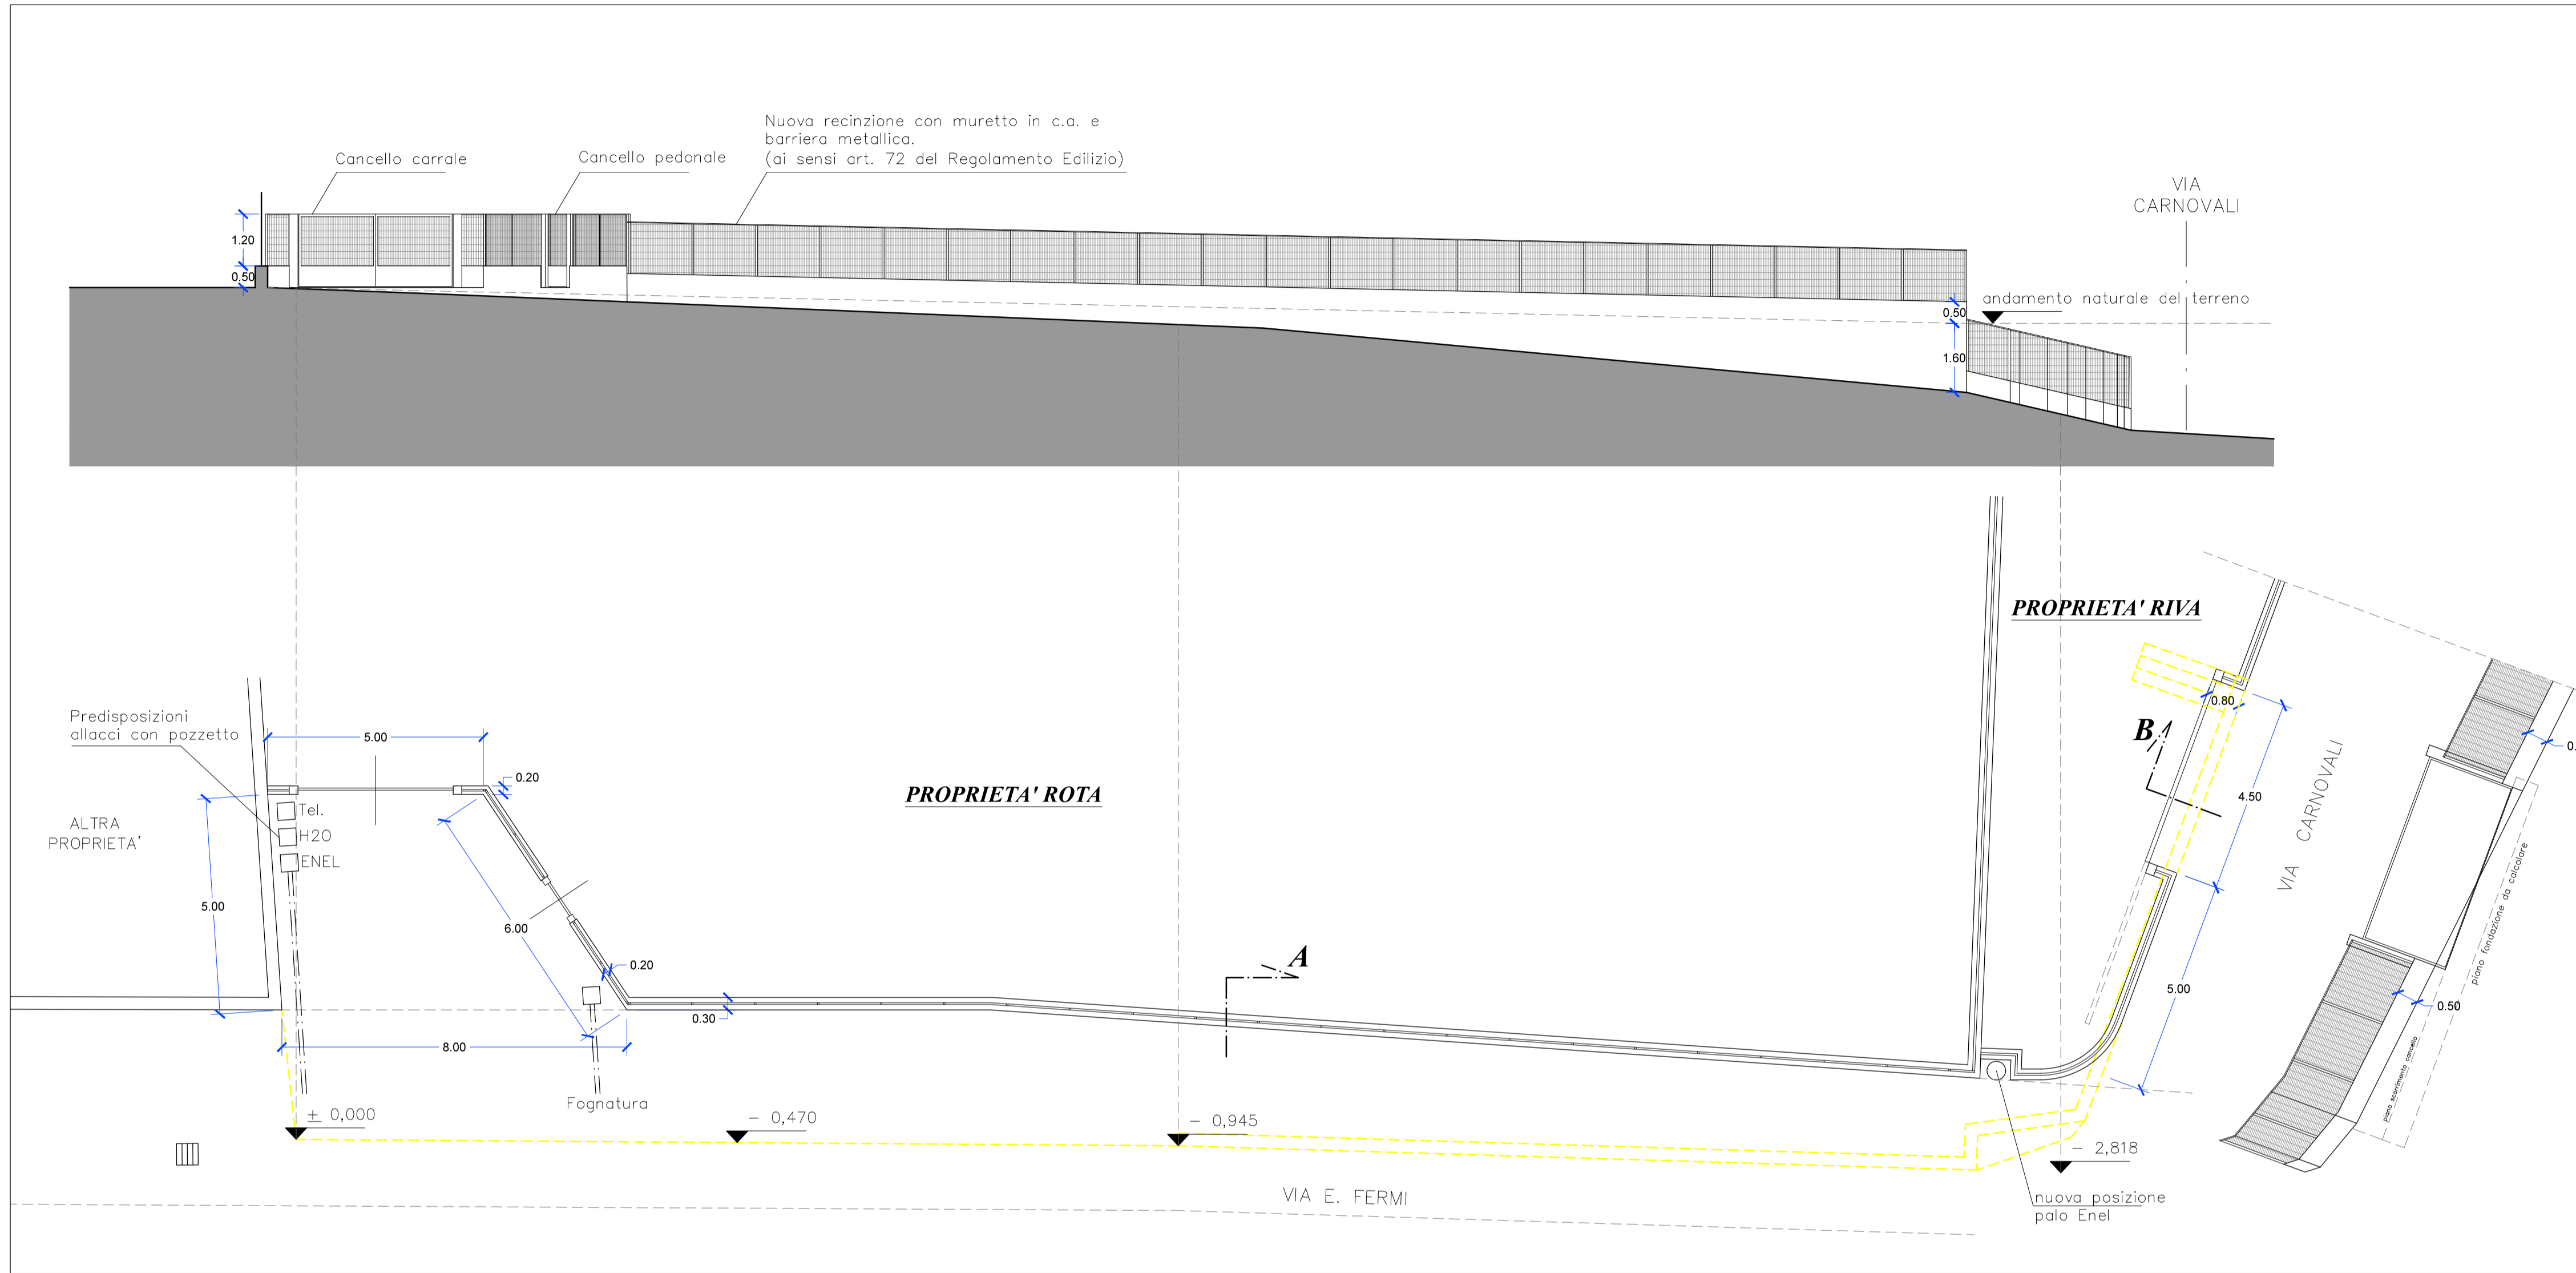

Legenda


Demolizioni

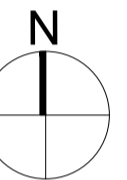


Comune di Brembate
Provincia di Bergamo

descrizione dei lavori:
Progetto per l'allargamento di Via E. Fermi e relative opere accessorie


PIANTA CANCELLI CARRALE E PEDONALE - 1:50

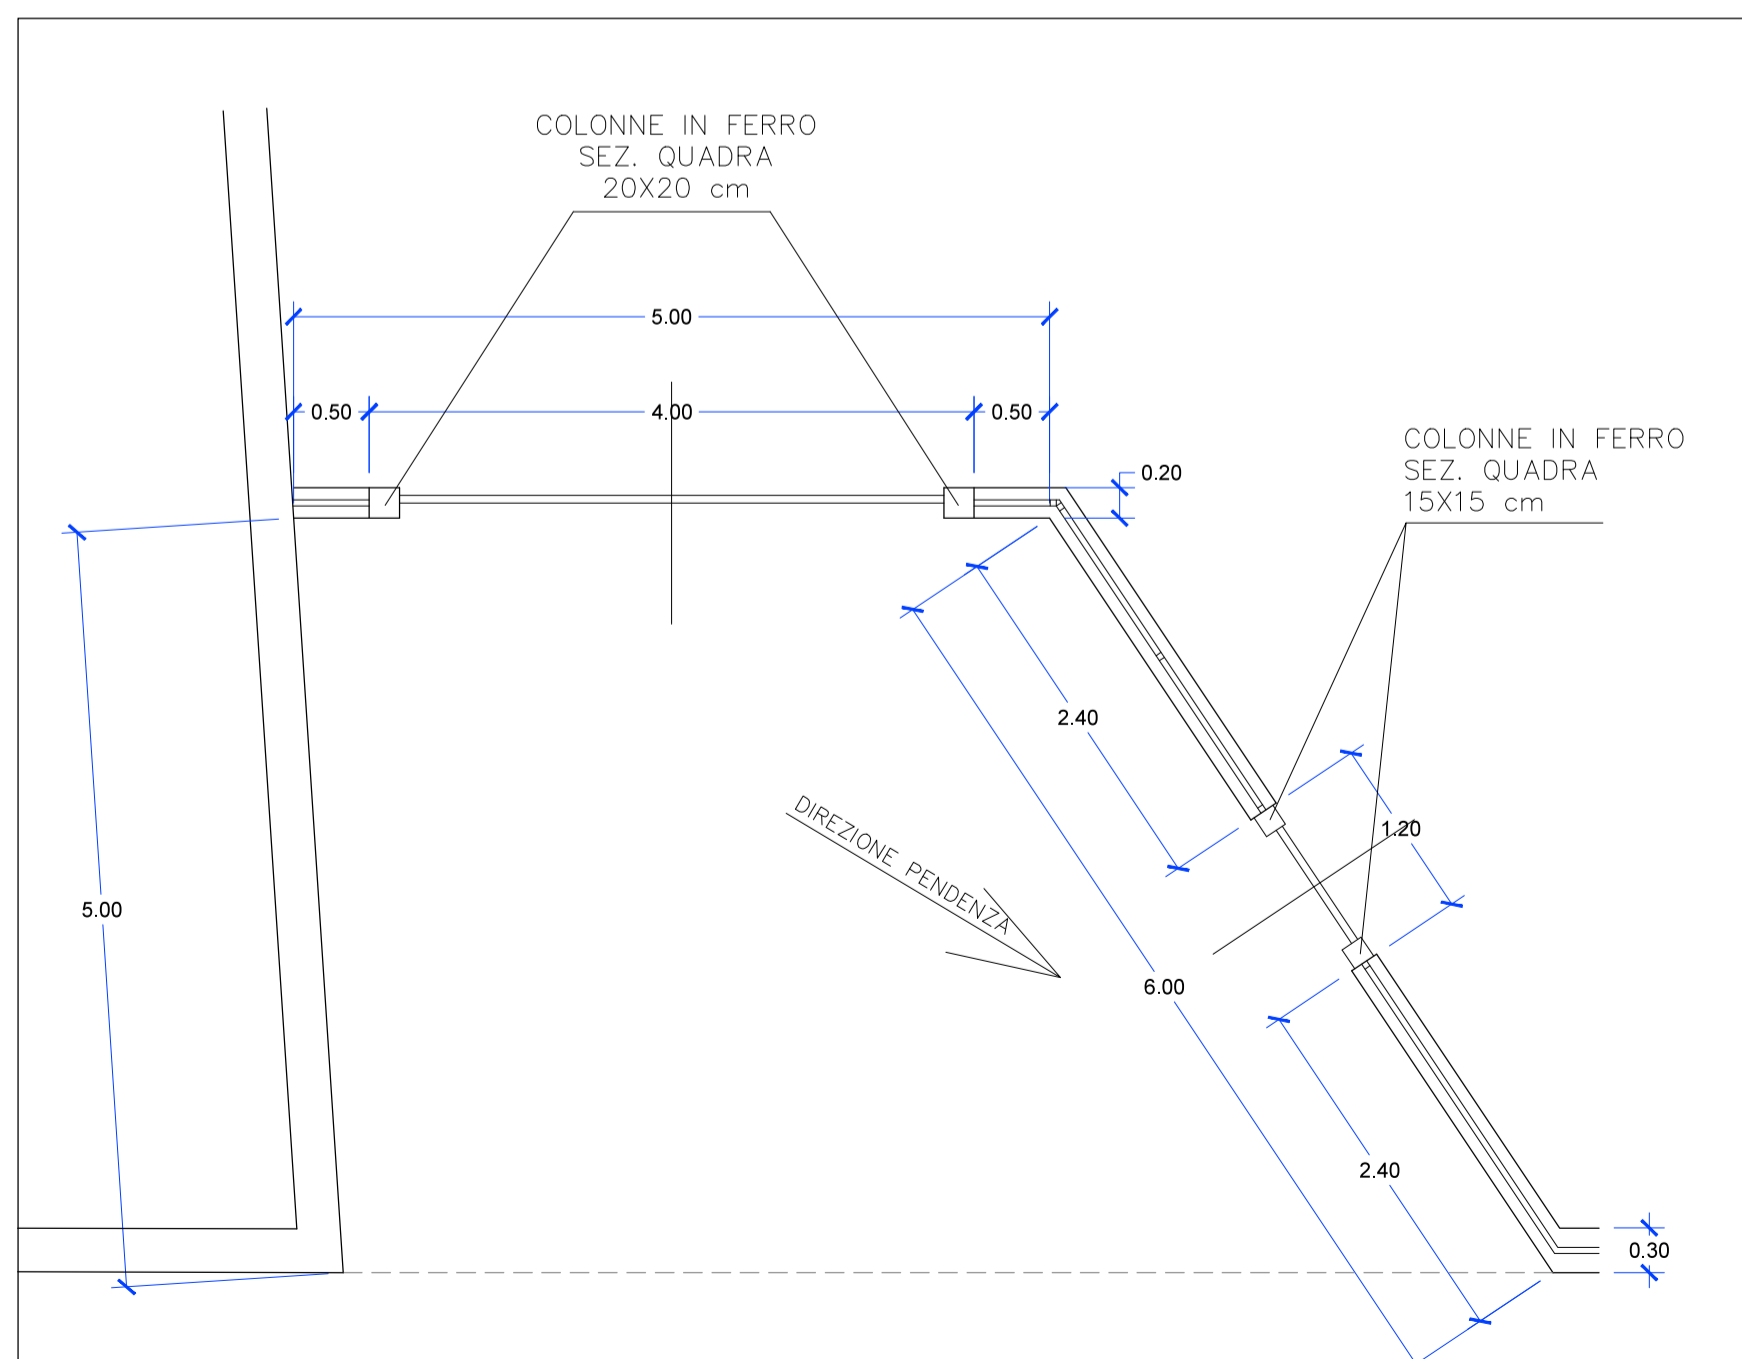

SEZIONE A - 1:50

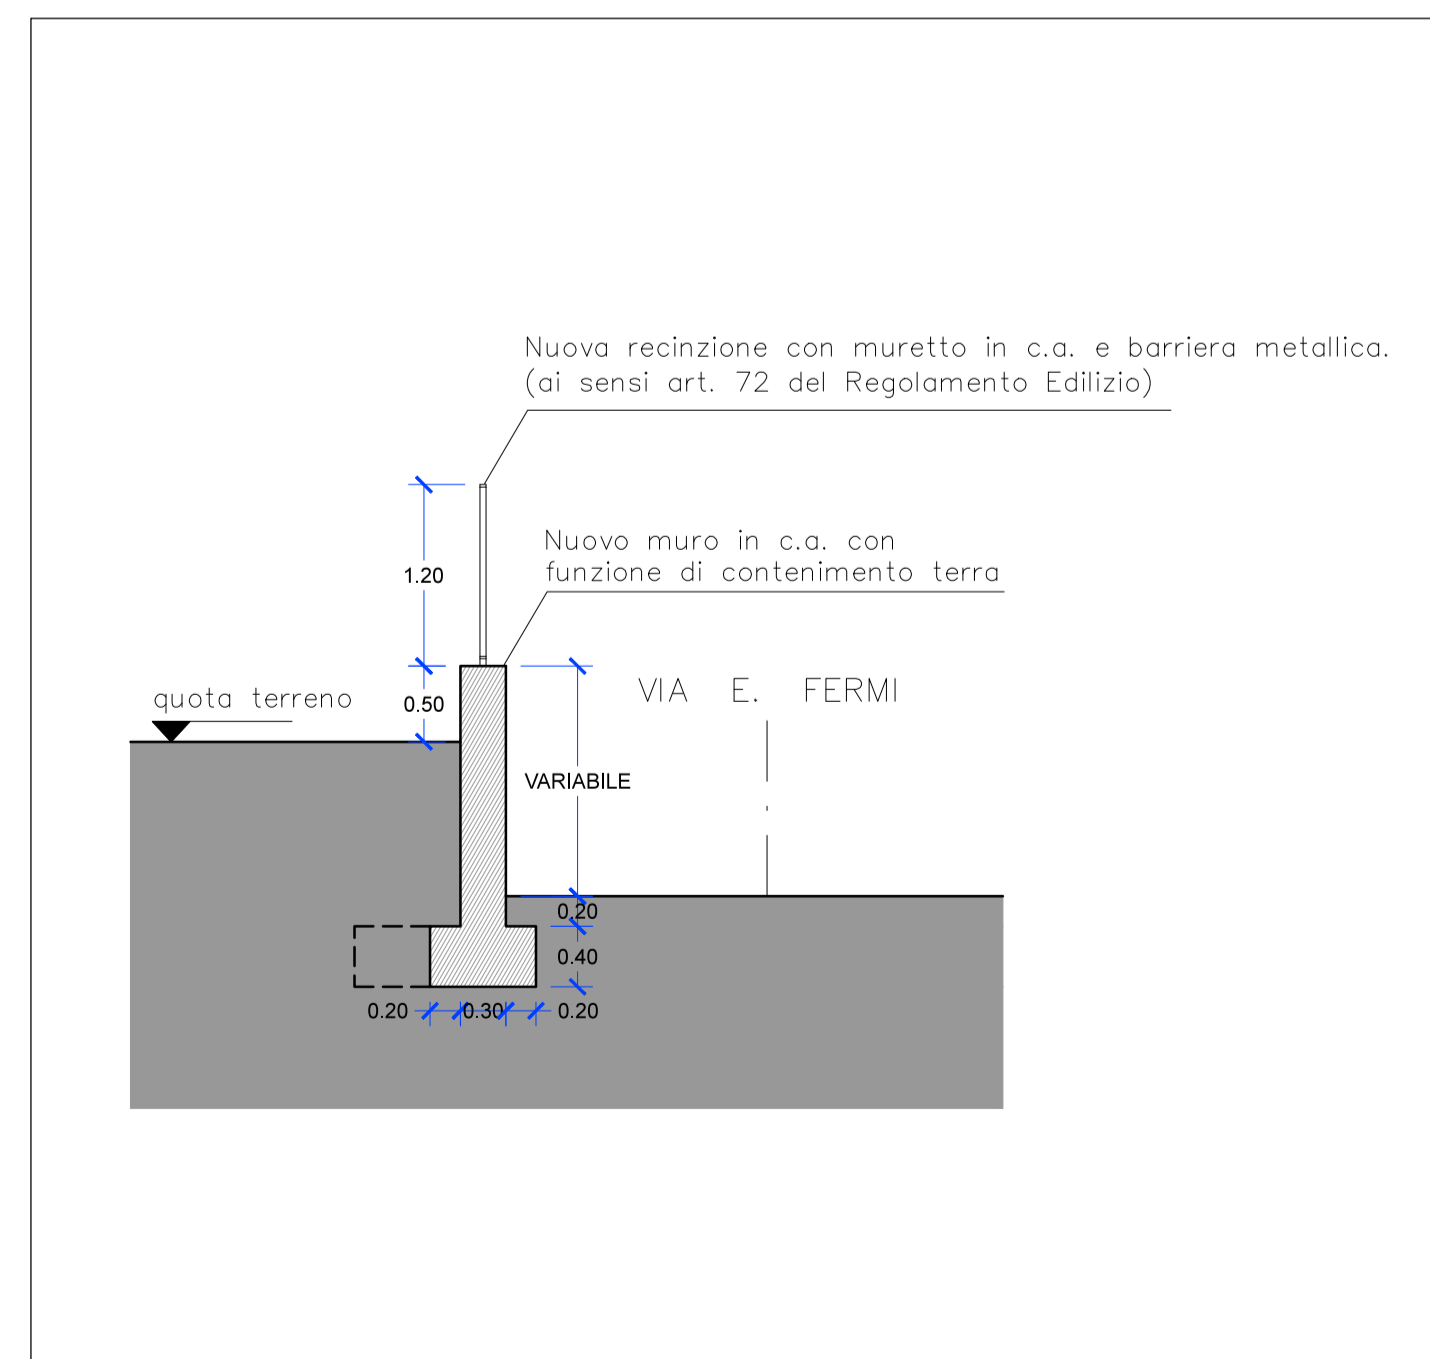

SEZIONE B - 1:50

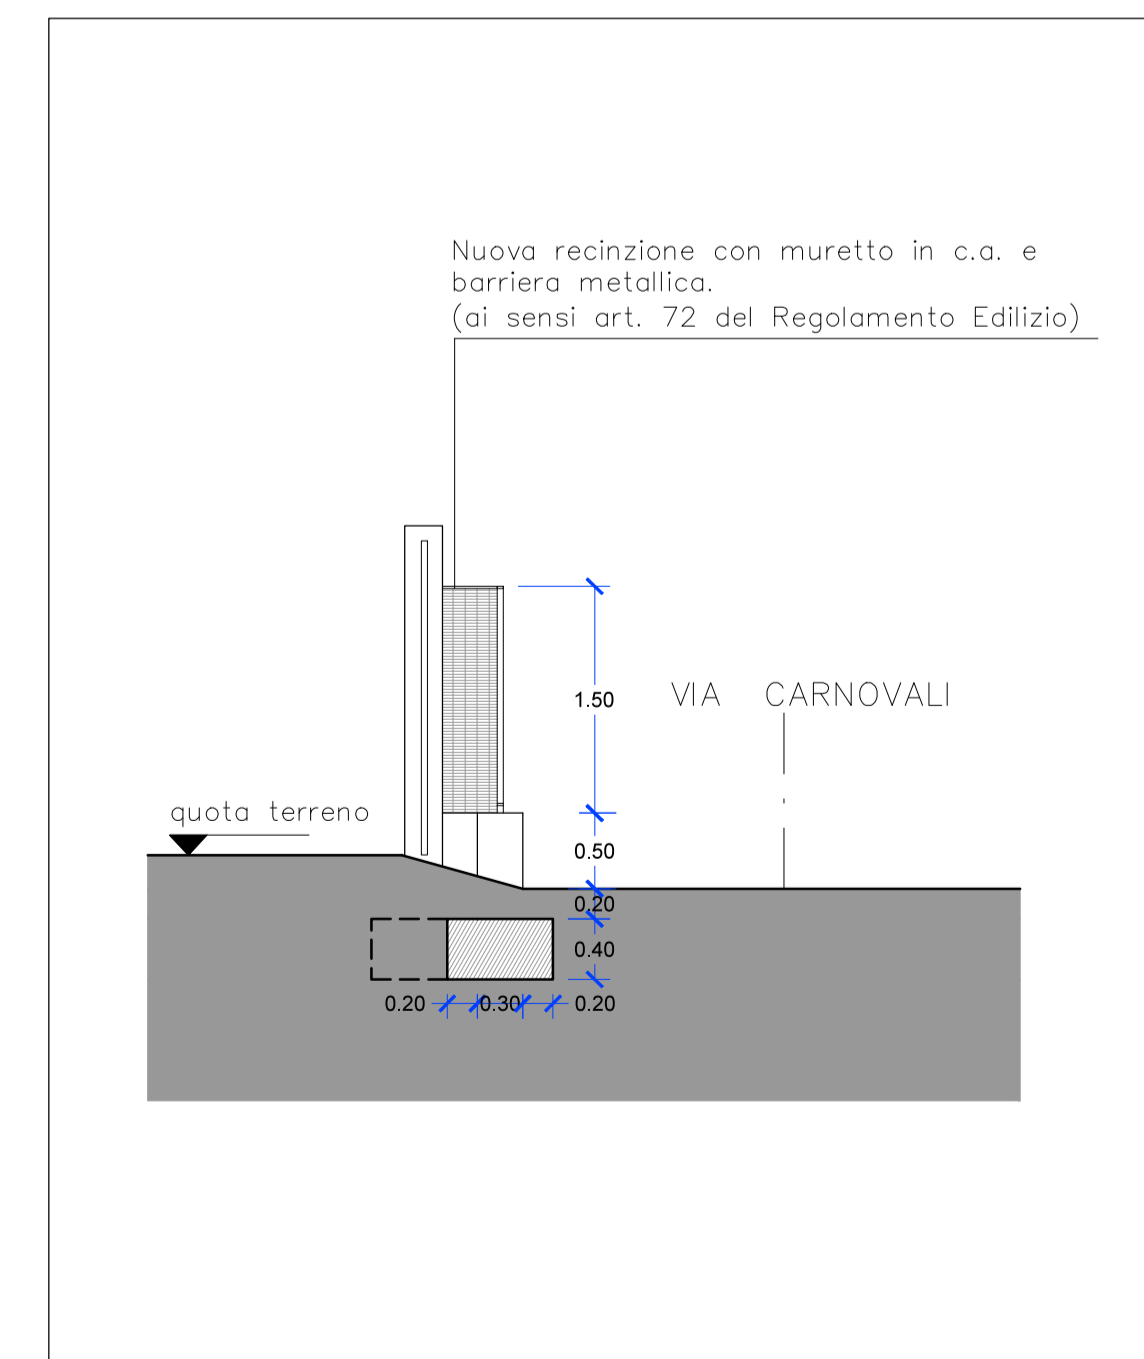

committente:
Fabbrica DI SRL
Via G. Paglia n.21/B
Bergamo

progettista:
Ilario Piazzalunga
Cooperativa Alcantara di Bergamo (1990)
Tel: 333 7191352

E-mail: info@ilariopiazzalunga.com
Sede Legale: Via Zanica 8 24040 Srezzano (BG)
Sede Operativa: Via Lombarda 14 24124 BERGAMO

Commissa 42/16

oggetto tavola:
PROGETTO
Planimetria Generale, Prospetti e Sezioni

elaborato N°:
03

data:
Luglio 2016

scala:
1:100
1:50

E' vietata la pubblicazione, la copia o la riproduzione di questo documento senza autorizzazione. Tutti i diritti di progettazione ed invenzione sono riservati e saranno tutelati a norma della legislazione vigente.