





PERIMETRO ZONA TERRITORIALE OMOGENEA "A"  
ZONA DI RECUPERO DEL PATRIMONIO EDILIZIO  
E URBANISTICO VIGENTE

	GRADO PRIMO: RESTAURO
	GRADO SECONDO: RISANAMENTO CONSERVATIVO
	GRADO TERZO: RISTRUTTURAZIONE INTERNA
	GRADO QUARTO: RISTRUTTURAZIONE EDILIZIA
	GRADO QUINTO: RICOSTRUZIONE FACOLTATIVA
	GRADO SESTO: TRASFORMAZIONE PER L'ADEGUAMENTO AMBIENTALE
	GRADO SETTIMO: EDIFICI DI NUOVA O RECENTE COSTRUZIONE O RISTRUTTURAZIONE NON IN CONTRASTO CON L'AMBIENTE
	GRADO OTTAVO: DEMOLIZIONE
	GRADO NONO: RISTRUTTURAZIONE URBANISTICA
	GIARDINI DI PREGIO VINCOLATI (art. 78 N.T.A.)

	GRADO TERZO - PER LE FACCIATE
	GRADO QUARTO - PER LE FACCIATE
	GRADO SESTO - PER LE FACCIATE
	MURO DI RECINZIONE DA RESTAURARE, RISANARE, CONSERVARE
	MURO DI RECINZIONE DA DEMOLIRE
	PERCORSO PEDONALE
	DELIMITAZIONE PIANO DI RECUPERO
	DELIMITAZIONE UNITA' MINIMA DI PROGETTAZIONE

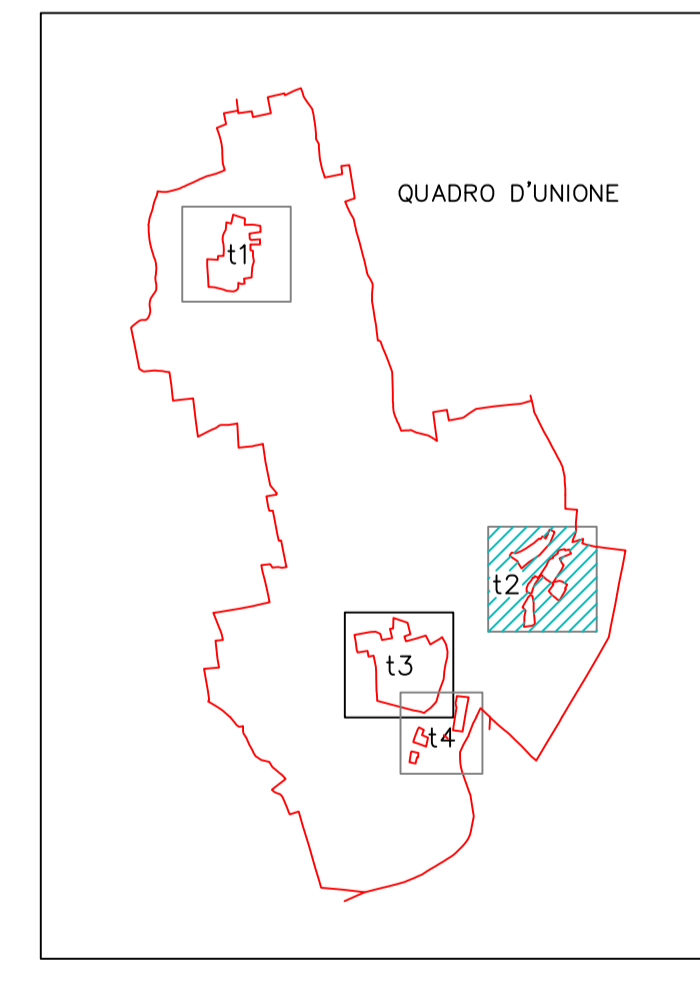

Comune di  
**Brembate**  
Provincia di Bergamo

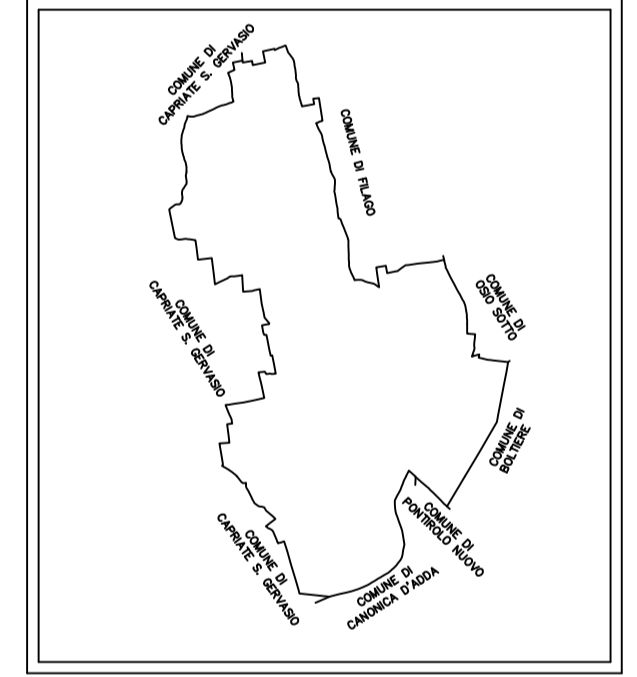

## Piano Regolatore Generale

Revisione Generale

**CENTRI STORICI - Individuazione gradi d'intervento**  
MODIFICATO A SEGUITO ACCOGLIMENTO OSSERVAZIONI  
Scala 1:500 TAV. 11C.m

Adozione del C.C. con delibera n. del  
Pubblicato all'Albo dal al  
Approvato dal C.C. con delibera n. del  
Approvato dalla G.R.L. con delibera n. del

Il Sindaco: sig.ra Gabriella Plati  
Il Segretario: dott.ssa Dora Consoli  
Il Progettista: dott. Ing. Pierguido Piazzini Albani

**STUDIO DI INGEGNERIA E DI ARCHITETTURA  
PIAZZINI ALBANI**  
via Martiri di Cefalonia n.4 - 24121 Bergamo  
tel. 035 /239.689 fax. 035 /222.316 e-mail : info@piazzinialbani.com