





STATO DI FATTO

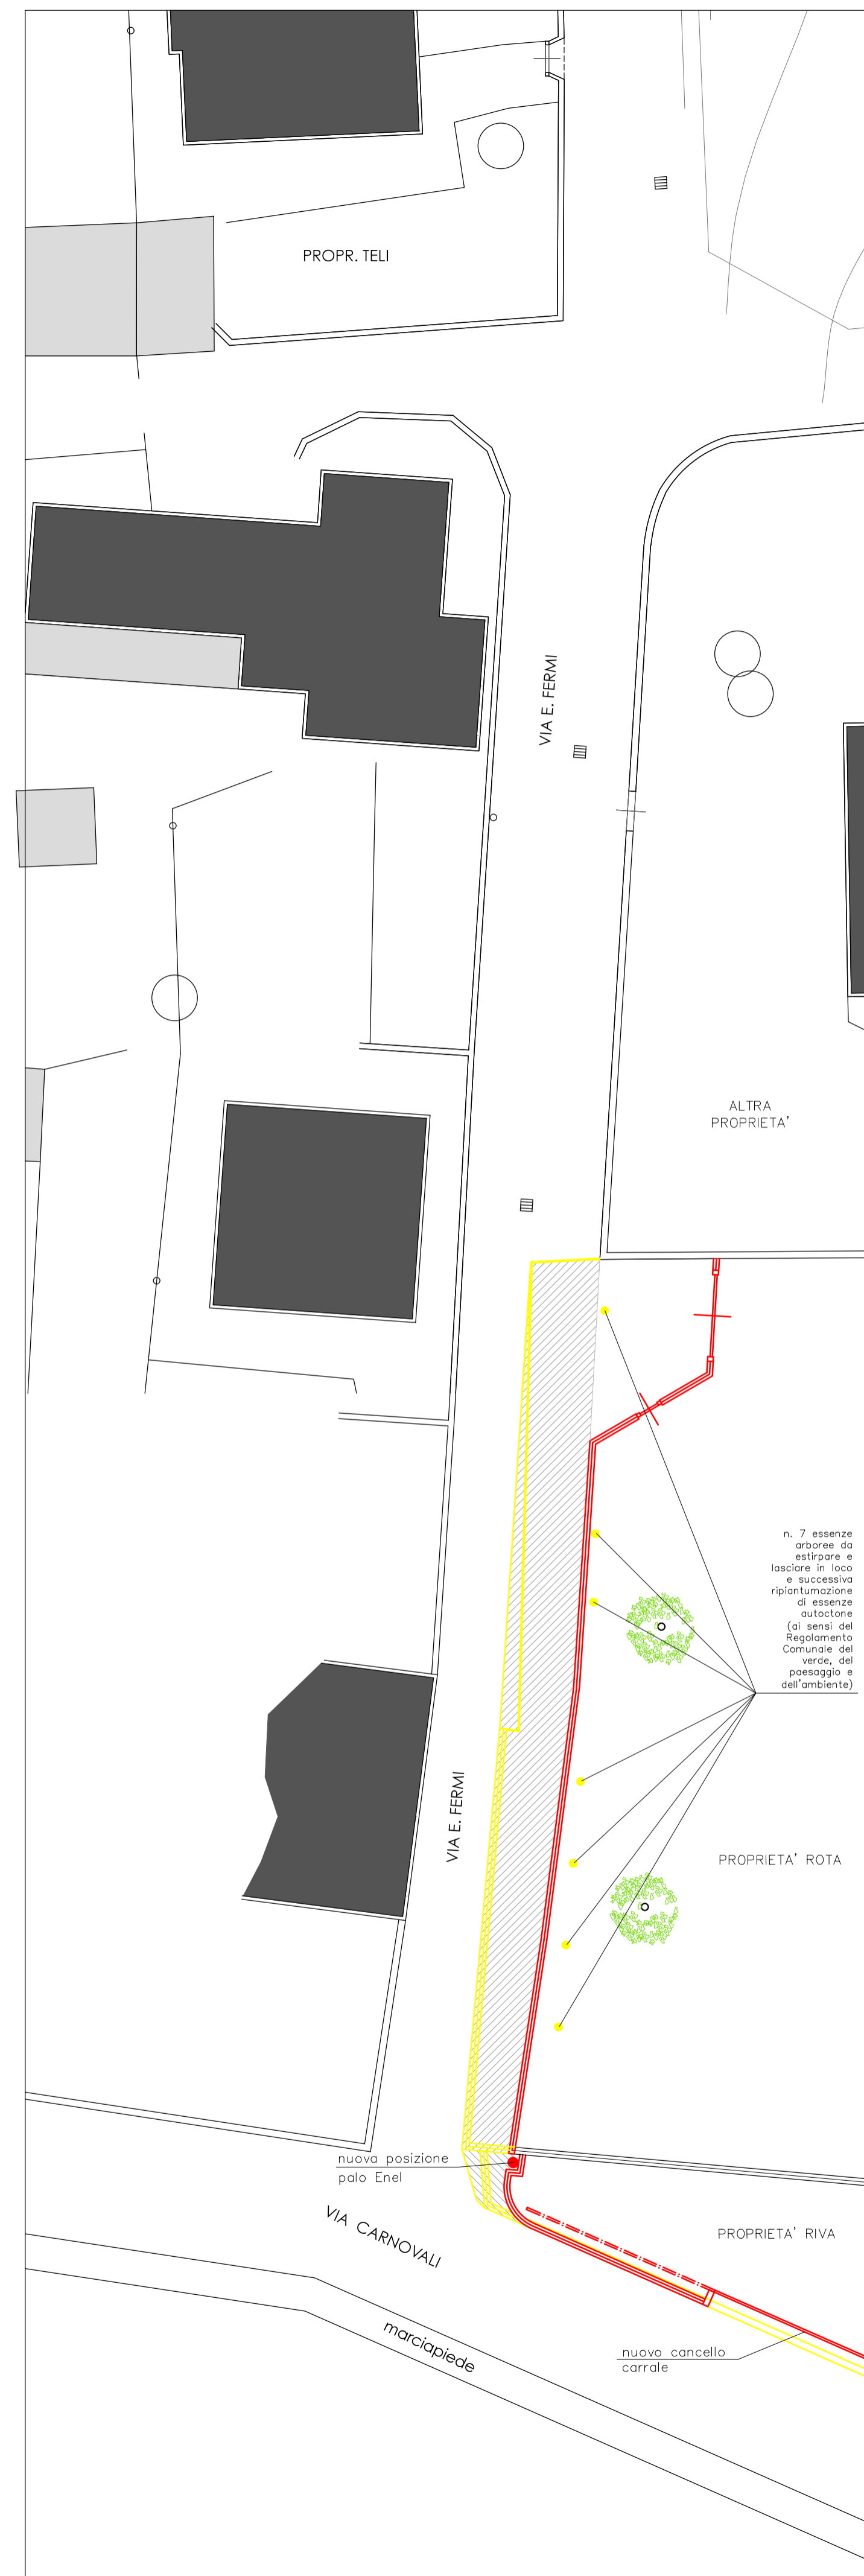


RAFFRONTO

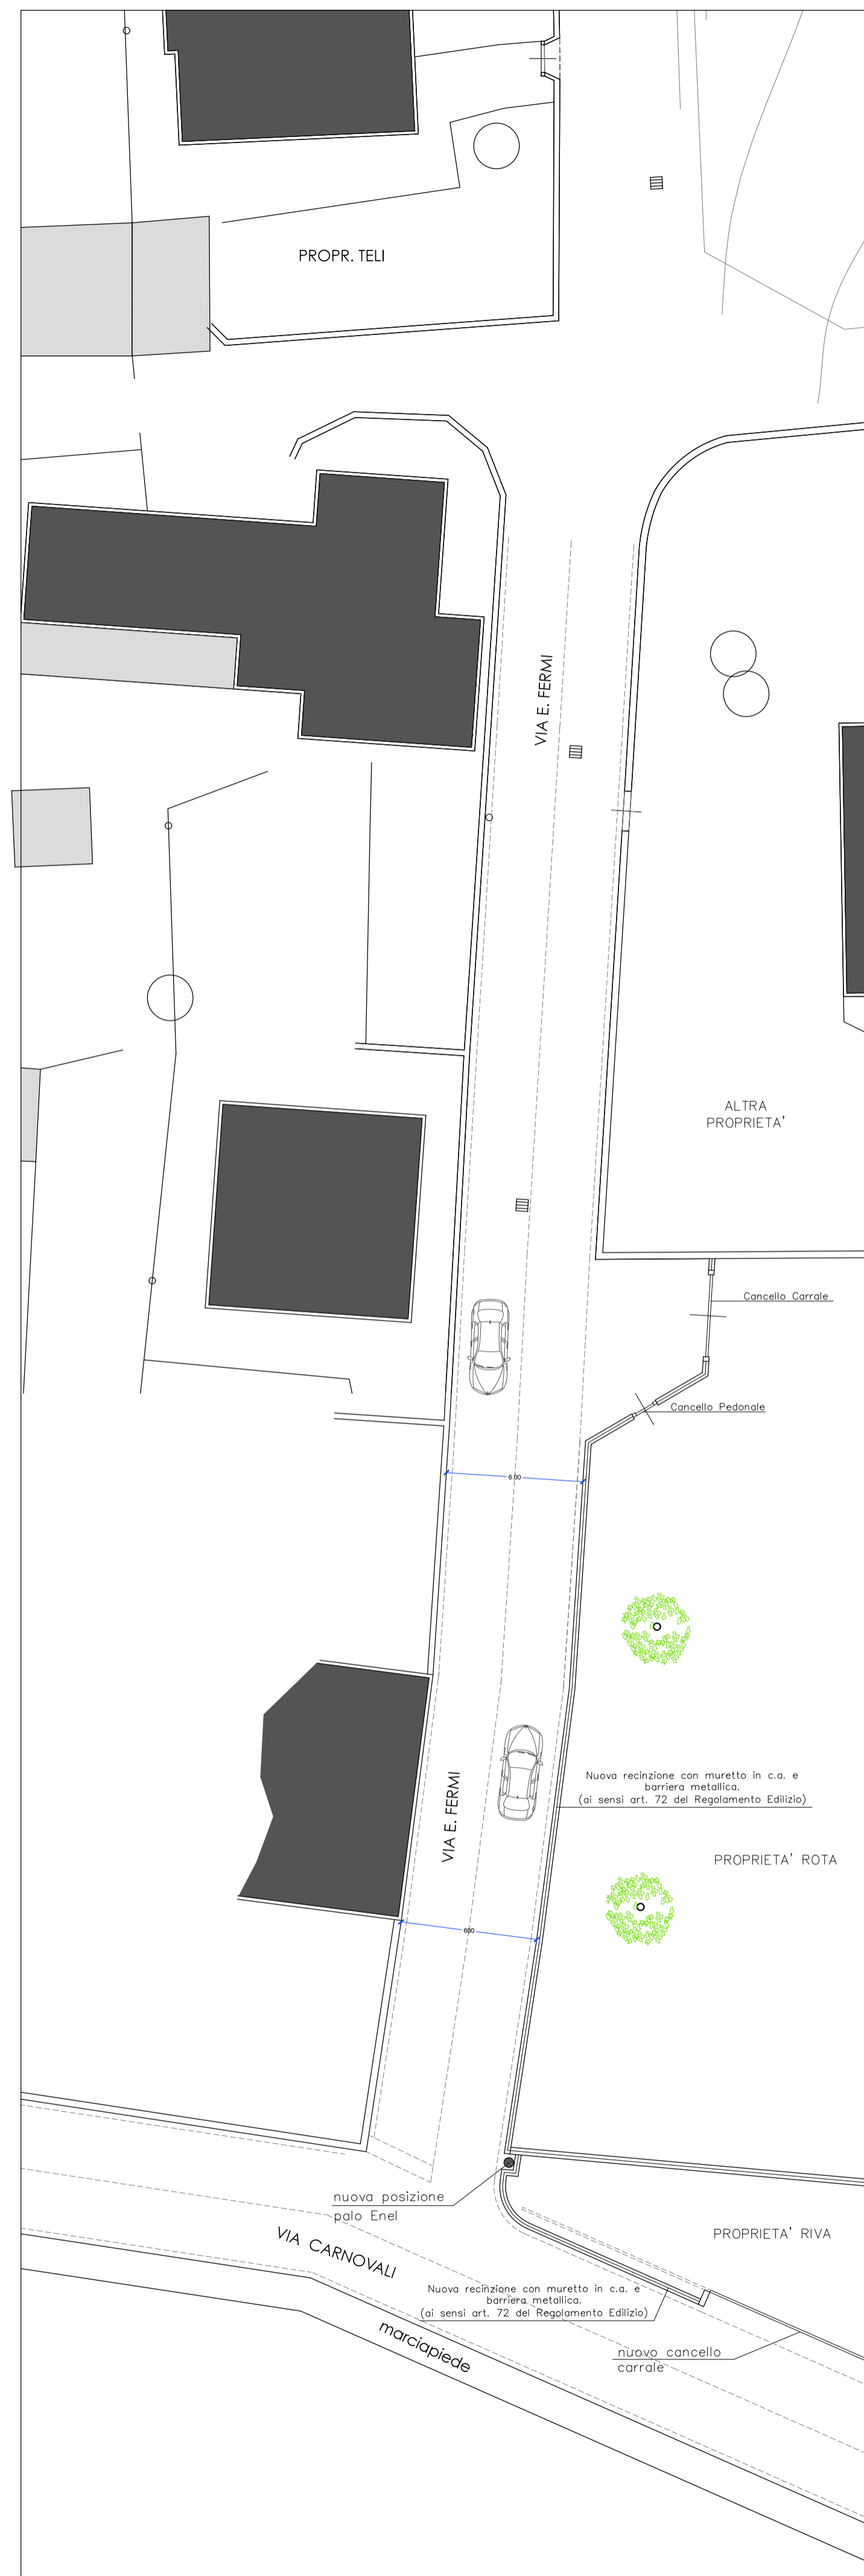


PROGETTO

Legenda

-  Edifici Esistenti
-  Costruzioni
-  Demolizioni
-  Area di proprietà Riva da cedere 3,59 mq
-  Area di proprietà Rota da cedere 108,81 mq

*area Interessata dall'Intervento 112,40 mq

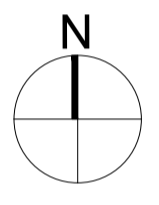

Comune di Brembate
Provincia di Bergamo

descrizione dei lavori:
Progetto per l'allargamento di Via E. Fermi e relative opere accessorie

committente:
Fabbrica DI SRL
Via G. Paglia n.21/B
Bergamo

progettista:
Ilario Piazzalunga
On. Arch. (A.A. n. 1250)
Tel. 333 7191352



E-mail: info@ilariopiazzalunga.com
Sede Legale: Via Zanica 8 24040 Srezzano (BG)
Sede Operativa: Via Lombarda 14 24124 BERGAMO

Commissa 62/16

oggetto tavola:
PLANIMETRIA GENERALE
Stato di Fatto, Raffronto e Progetto

elaborato N°:

02

data
Luglio 2016

scala 1:200

E' vietata la pubblicazione, la copia o la riproduzione di questo documento senza autorizzazione. Tutti i diritti di progettazione ed invenzione sono riservati e saranno tutelati a norma della legislazione vigente.