




STATO DI FATTO

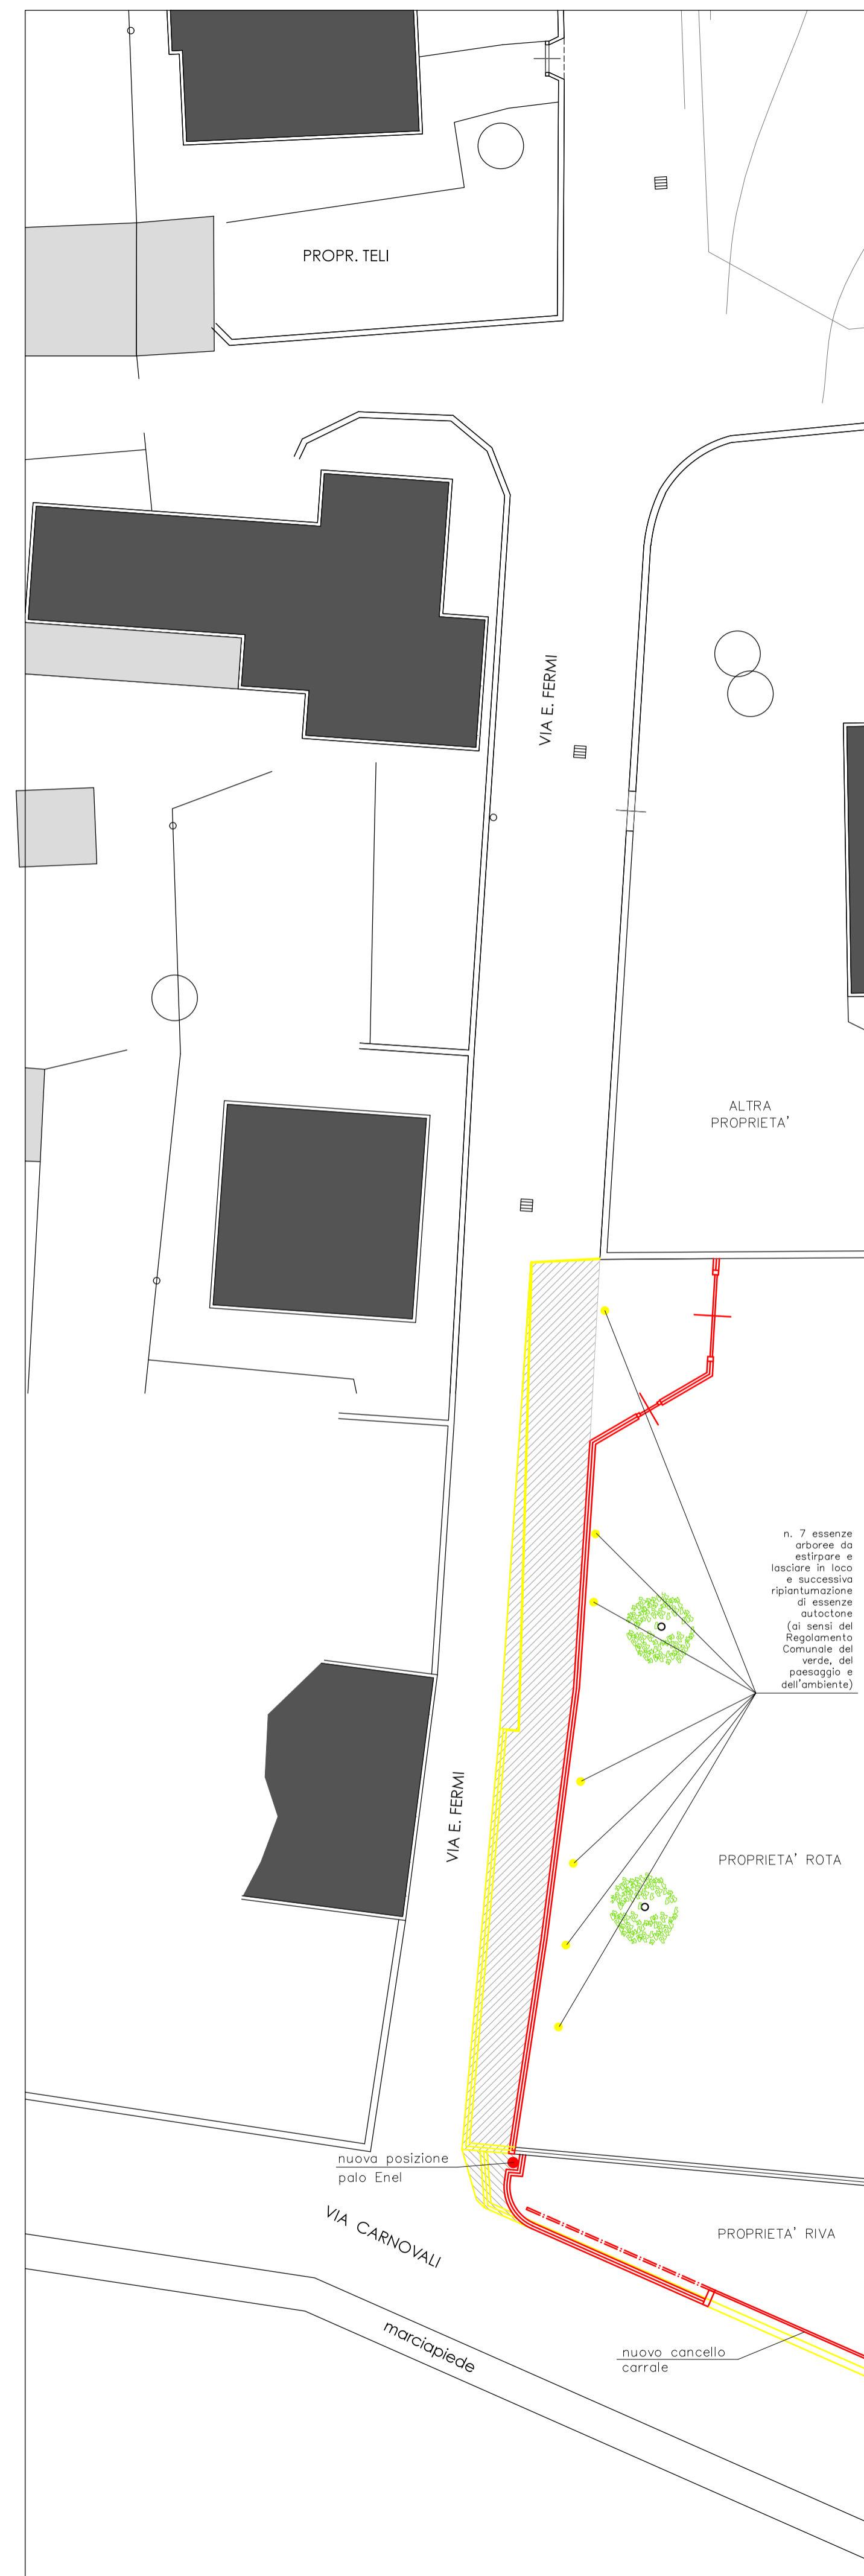

RAFFRONTO




PROGETTO

**Legenda**

-  Edifici Esistenti
-  Costruzioni
-  Demolizioni
-  Area di proprietà Riva da cedere 3,59 mq
-  Area di proprietà Rota da cedere 108,81 mq

\*area Interessata dall'Intervento 112,40 mq

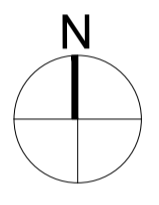

**Comune di Brembate**  
Provincia di Bergamo

descrizione dei lavori:  
**Progetto per l'allargamento di Via E. Fermi e relative opere accessorie**

committente:  
Fabbrica DI SRL  
Via G. Paglia n.21/B  
Bergamo

progettista:  
**Ilario Piazzalunga**  
On. Arch. Accademico di Bergamo (1950)  
Tel. 333 7191352



E-mail: info@ilariopiazzalunga.com  
Sede Legale: Via Zanica 8 24040 Srezzano (BG)  
Sede Operativa: Via Lombarda 14 24124 BERGAMO

Commissa 62/16

oggetto tavola:  
**PLANIMETRIA GENERALE**  
Stato di Fatto, Raffronto e Progetto

elaborato N°:

**02**

data  
Luglio 2016

scala 1:200

E' vietata la pubblicazione, la copia o la riproduzione di questo documento senza autorizzazione. Tutti i diritti di progettazione ed invenzione sono riservati e saranno tutelati a norma della legislazione vigente.